



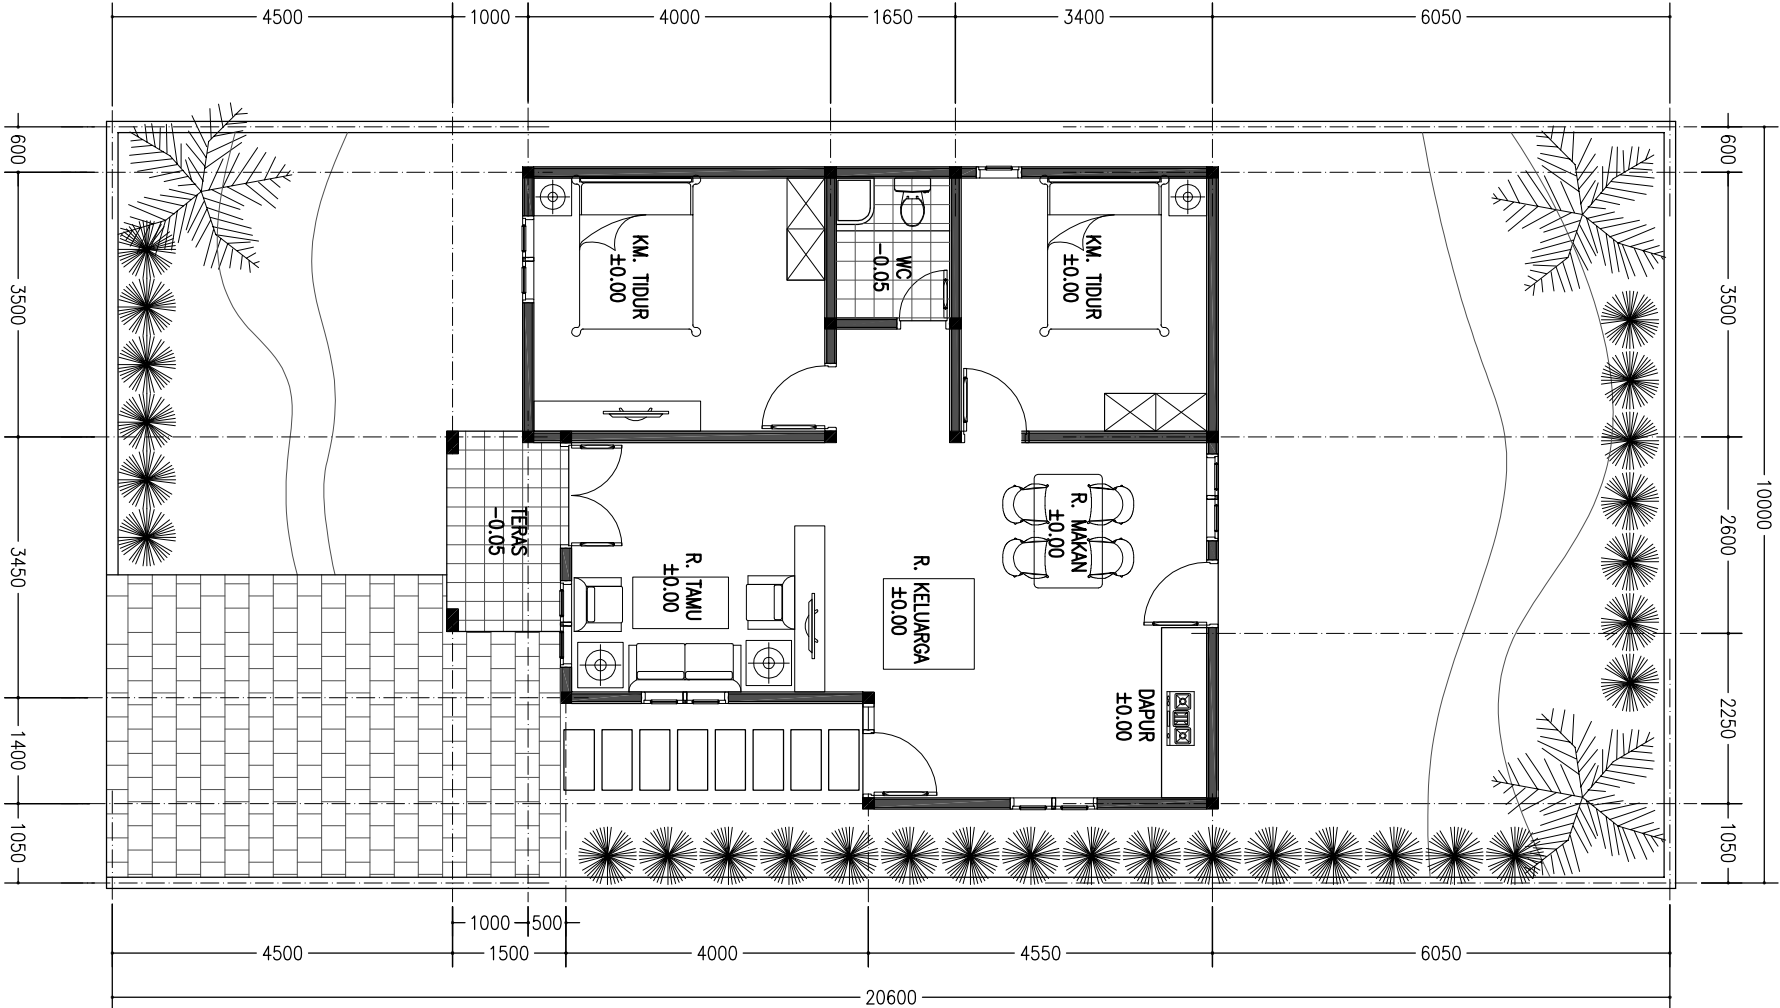

DENAH

SKALA 1:100

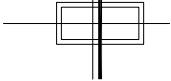

CATATAN :

PEMILIK PEKERJAAN	
NAMA KEGIATAN	
NAMA PEKERJAAN	
LOKASI PEKERJAAN	
DIBUAT OLEH	
ARSITEK	DT. ARI WIBOWO, ST
ASSISTANT	
STRUCTURE	
DRAFTMAN	
JUDUL GAMBAR	
SKALA	
TANGGAL PENYERAHAN	
NOMOR GAMBAR	JUMLAH LEMBAR

HAK CIPTA

DILARANG MEMPERBANYAK ATAU MEMINDAHKAN SEBAGIAN ATAU SELURUH ISI DOKUMEN INI DALAM BENTUK APAPIUN, BAIK SECARA ELEKTRONIS MAUPUN MEKANIS. TERMASUK MEN-FOTOCOPY, MEREKAM ATAU DENGAN SISTEM PENYIMPANAN LAINNYA TANPA IJIN TERULIS DARI ARSITEK ATAU PERENCANA.