



CATATAN :

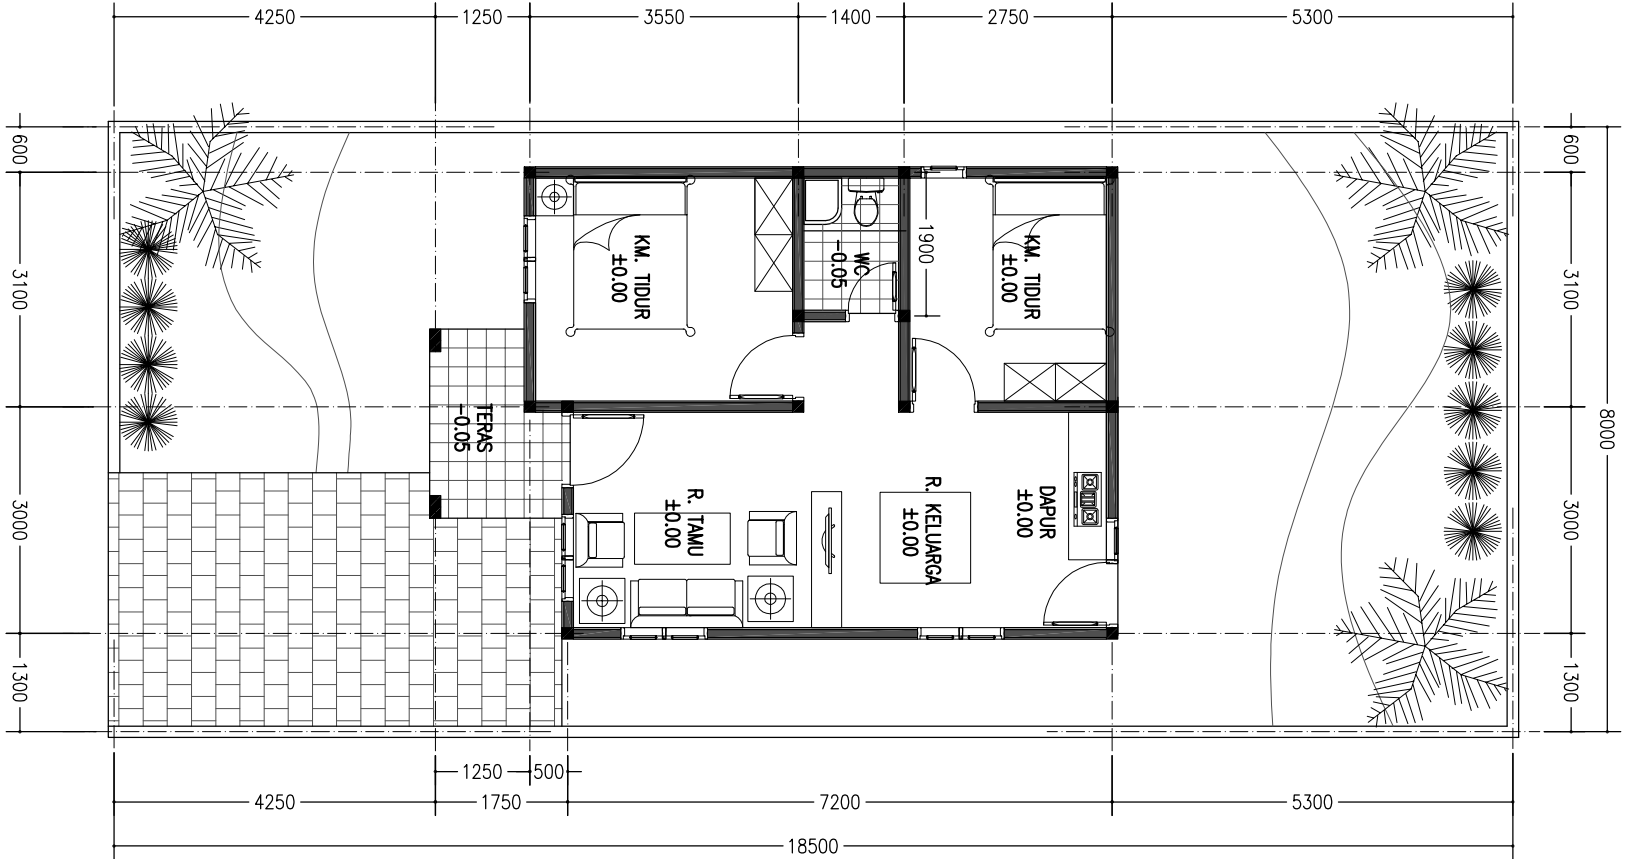

DENAH

SKALA 1:100

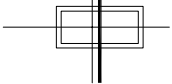

PEMILIK PEKERJAAN	
NAMA KEGIATAN	
NAMA PEKERJAAN	
LOKASI PEKERJAAN	
DIBUAT OLEH	
ARSITEK	DT. ARI WIBOWO, ST
ASSISTANT	
STRUCTURE	
DRAFTMAN	
JUDUL GAMBAR	
SKALA	
TANGGAL PENYERAHAN	
NOMOR GAMBAR	
JUMLAH LEMBAR	

HAK CIPTA
DILARANG MEMPERBANYAK ATAU MENINDAHKAN SEBAGIAN ATAU SELURUH ISI DOKUMEN INI DALAM BENTUK APAPIUN, BAIK SECARA ELEKTRONIS MAUPUN MELAKUKAN FOTOCOPY, MEREKAM ATAU DENGAN SISTEM PENTIPYAN LAINNYA TANPA IJIN TERDULS DARI ARSITEK ATAU PERENCANA.